

# MĚSTSKÝ ÚŘAD VELKÉ MEZIŘÍČÍ

ODBOR ŽIVOTNÍHO PROSTŘEDÍ

Číslo jednací: ŽP/47988/2021-krivs /5884/2021

Dne: 19.07.2021

Vyřizuje: Ing. Eva Křivská

Telefon: 566 781 085

E-mail: krivska@velkemezirici.cz

Datová schránka: gvebwhm

**Svaz vodovodů a kanalizací Žďársko**  
**Vodárenská 2**  
**591 01 Žďár nad Sázavou**  
**IČO 433 83 513**

## Oznámení o zahájení vodoprávního řízení veřejnou vyhláškou

Investor (stavebník): Svaz vodovodů a kanalizací Žďársko, Vodárenská 2, 591 01 Žďár nad Sázavou, IČO 433 83 513 podal dne 19.4.2021 na Městském úřadu Velké Meziříčí, odboru životního prostředí, **žádost o povolení stavby: Inženýrské sítě a komunikace pro RD Jívoví, SO 302-Vodovod na pozemcích p. č. KN 524/7, KN 524/4, KN 918/2, KN 488/48, KN 488/26, KN 488/49, KN 913/2, KN 198/8, KN 175/37, KN 175/27, KN 175/14 v k. ú. Jívoví.**

### SO 302 Vodovod

**Potrubí z PE100 RC SDR17 DLE PAS1075 d90x5,4mm v délce 504,10 m**

Uvedeným dnem bylo zahájeno vodoprávní řízení.

Městský úřad Velké Meziříčí, odbor životního prostředí, jako věcně příslušný vodoprávní úřad podle ustanovení § 10 zákona č. 500/2004 Sb., správní řád, ve znění pozdějších předpisů (dále jen „správní řád“), ustanovení § 104 odst. 2 písm. c) a ustanovení § 106 odst. 1 zákona č. 254/2001 Sb., o vodách a o změně některých zákonů, ve znění pozdějších předpisů (dále jen „vodní zákon“), jako místně příslušný vodoprávní úřad podle ustanovení § 11 odst. 1 písm. a) správního řádu a dále jako příslušný speciální stavební úřad podle ustanovení § 15 odst. 1 písm. d) zákona č. 183/2006 Sb., o územním plánování a stavebním řádu, ve znění pozdějších předpisů (dále jen „stavební zákon“),

**oznamuje**

podle ustanovení § 25 odst. 1 a § 47 odst. 1 správního řádu a § 115 odst. 8 vodního zákona účastníkům řízení zahájení vodoprávního řízení ve výše uvedené věci a v souladu s ust. § 112 odst. 2 stavebního zákona upouští od místního šetření a ústního jednání.

**Účastníci řízení a dotčené orgány jsou oprávněni ve smyslu ust. § 115 odst. 8 vodního zákona a § 112 odst. 2 stavebního zákona navrhopat důkazy a činit jiné návrhy, a to ve lhůtě do 15 dnů ode dne obdržení tohoto oznámení. K později uplatněným závazným stanoviskům, námitkám, případně důkazům nebude ve smyslu ust. § 115 odst. 8 vodního zákona a § 112 odst. 2 stavebního zákona přihlédnuto.**

Do podkladů pro rozhodnutí lze nahlédnout na odboru ŽP MěÚ Velké Meziříčí (Pracovní dny Po, St: 8,00-17,00 hodin, Út, Čt, Pá: 8,00-13,00 hodin-po předchozí telefonické domluvě).

Toto oznámení musí být vyvěšeno na úřední desce, a to po dobu 15 dnů. Písemnost bude zveřejněna též způsobem umožňujícím dálkový přístup.

1. Úřední deska

Vyvěšeno dne:

20. 7. 2021



Sejmuto dne:

6. 8. 2021

razítka a podpis orgánu, který potvrzuje vyvěšení a sejmutí oznámení

## 2. Elektronická úřední deska Městského úřadu Velké Meziříčí, Obecní úřad Jívoví.

Vyvěšeno:

Sejmuto:

Otisk úředního razítka

Ing. Eva Křivská v.r.  
úředník odboru životního prostředí

**Příloha:** situace stavby

**Obdrží:**

Účastníci řízení podle ustanovení § 27 odst. 2 správního řádu a podle ustanovení § 94k písm. e) stavebního zákona, kterým se doručuje veřejnou vyhláškou dle ustanovení § 32 odst. 2 písm. e) a odst. 3 správního řádu:

- 1) Pozůstalí neznámí po zemřelé paní Marii Eliášové, Jívoví 23, 594 51 Křižanov oprávněné z věcného břemene spoluužívání p.č. st. 122, 488/35 v k.ú. Jívoví
- 2) Pozůstalí neznámí po zemřelém panu Ladislavu Kořínkovi, Jívoví 9, 594 51 Křižanov spoluvlastníkovi p.č. 524/6 v k.ú. Jívoví
- 3) Pozůstalí neznámí po zemřelém panu Josefu Dohnalovi, Jívoví 80, 594 51 Křižanov vlastníčkovi p.č. 177/1 v k.ú. Jívoví

**Dále obdrží:**

Svaz vodovodů a kanalizací Žďársko, Vodárenská 2, 591 01 Žďár nad Sázavou


Obec Jívoví, Jívoví 40, 594 51 Křižanov-se žádostí o vyvěšení vyhlášky

MěÚ Velké Meziříčí, odbor správní, Radnická 29/1, 594 01 Velké Meziříčí – se žádostí o vyvěšení vyhlášky

Digitálně podepsal Ing Eva Křivská  
Datum: 19.07.2021 16:20:41 +02:00

LEGENDA

VODOVOD A JEHO OCHRÁPÁŠMO  
HRANICE A ČÍSLO PARCELE

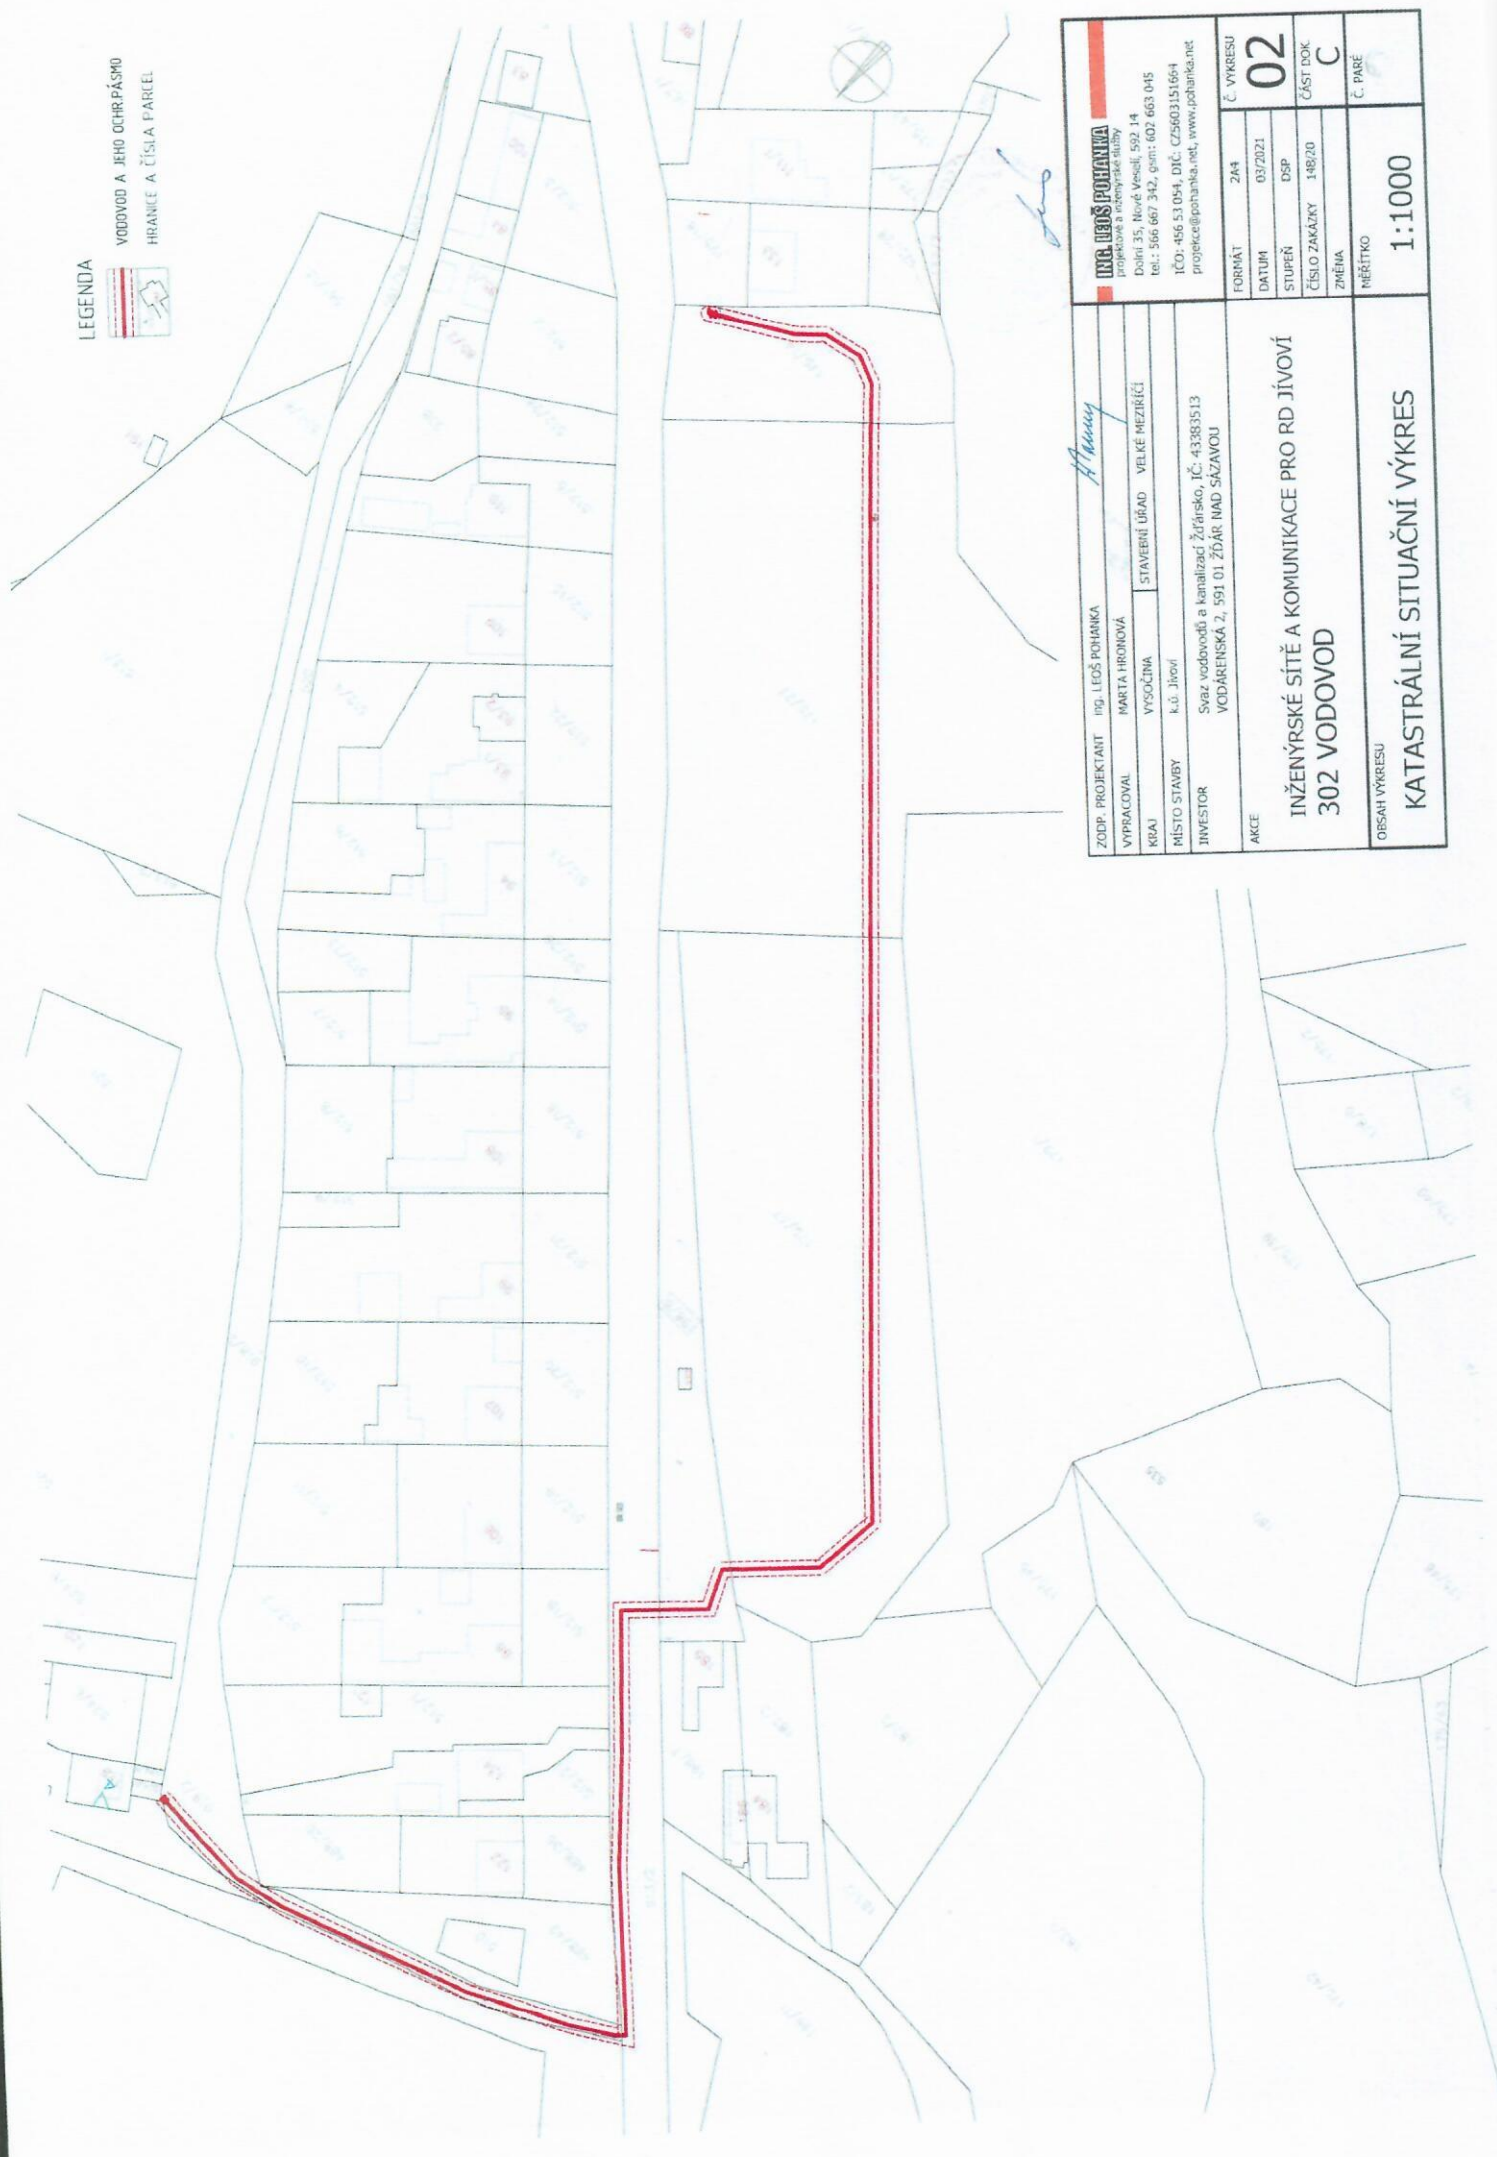

<b>ING. LEOS POHANKA</b> projektová a inženýrská služba Dolní 35, Nové Veselí, 592 14 tel.: 566 667 342, gsm: 602 668 045 IČO: 456 53 094, DIČ: CZ5603151664 projekce@pohanka.net, www.pohanka.net	
ZODP. PROJEKTANT	ing. LEOS POHANKA
VYPRACOVAL	MARTA HROJNOVÁ
KBAJ	VYSOČINA
MÍSTO STAVBY	k.ú. Jívoví
INVESTOR	Svaz vodovodů a kanalizací Žďársko, IČ: 43383513 VODÁRENSKÁ 2, 591 01 ŽDĀR NAD SÁZAVOU
AKCE	
<b>INŽENÝRSKÉ SÍTĚ A KOMUNIKACE PRO RD JÍVOVÍ 302 VODOVOD</b>	
OBSAH VÝKRESU <b>KATASTRÁLNÍ SITUAČNÍ VÝKRES</b>	
FORMÁT	A4
Č. VÝKRESU	02
DATAUM	03/2021
STUPEŇ	DSP
ČÍSLO ZAKÁZKY	148/20
ČÁST DOK.	C
Č. PÁŘE	
MĚŘÍTKO	1:1000