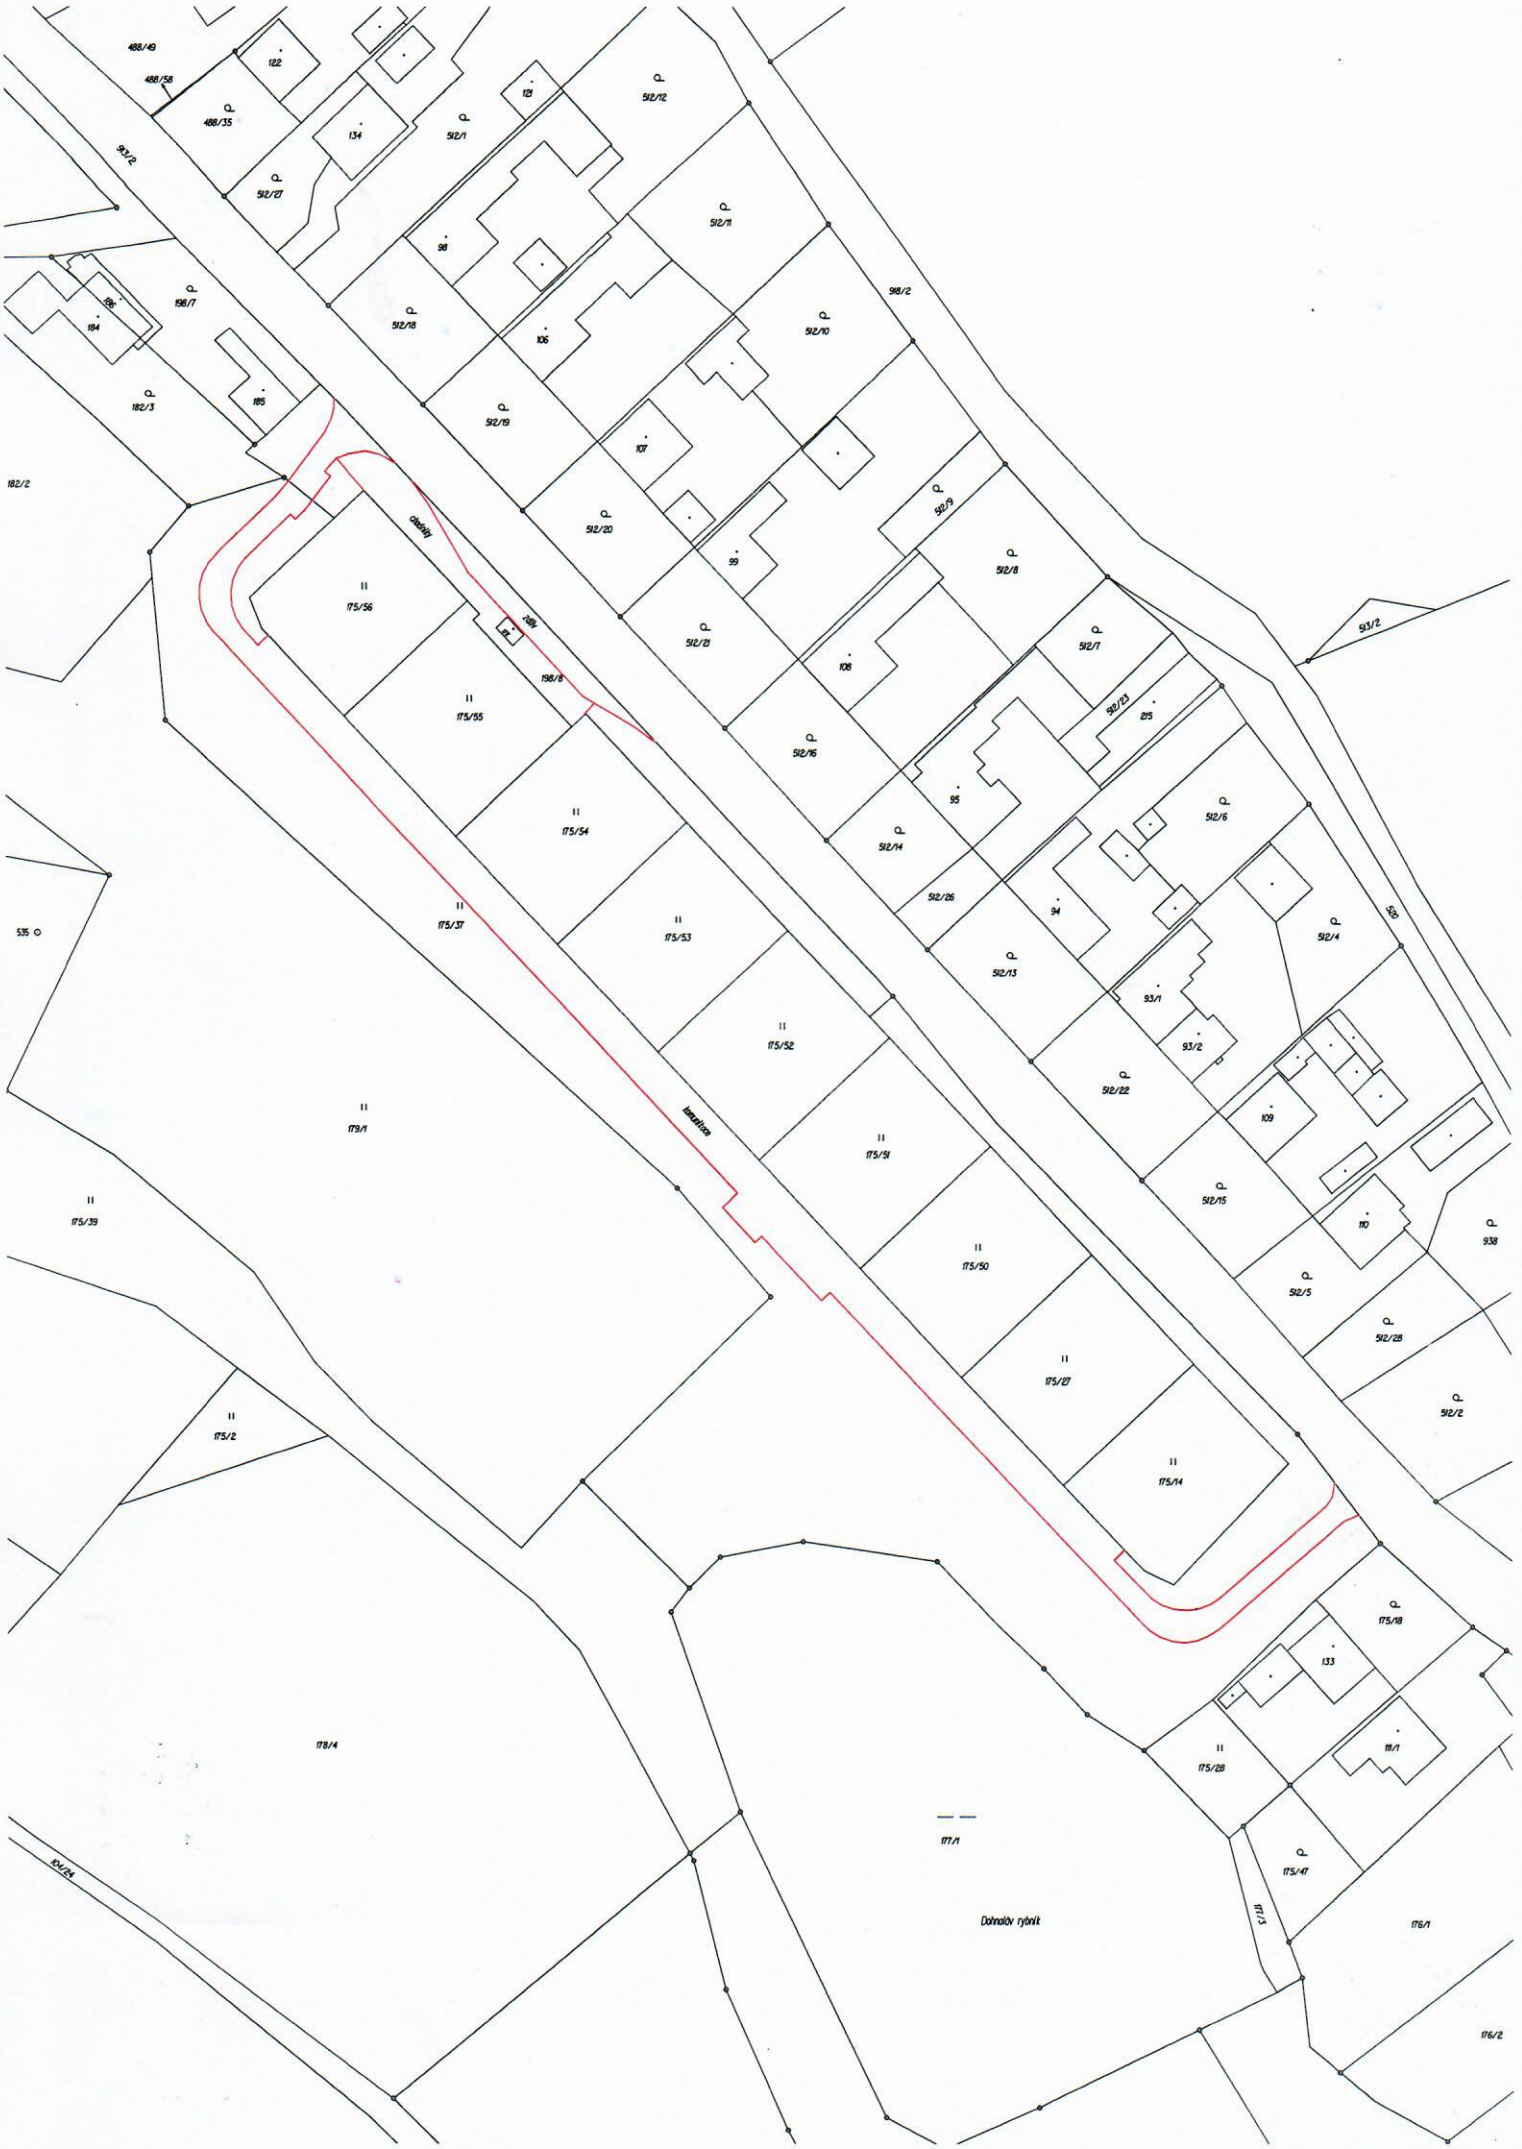
488/49
488/58
488/35
122
134
512/27
512/1
121
512/12
512/11
98
512/18
106
512/10
98/2
196/1
184
186
182/3
185
512/19
107
512/20
99
560/9
512/8
182/2
175/56
288
512/21
108
512/7
93/2
198/6
175/55
512/16
512/23
215
175/54
95
512/6
512/14
512/26
94
512/4
535
175/37
175/53
512/13
93/1
93/2
175/52
512/22
109
179/1
175/51
512/15
110
938
175/39
175/50
512/5
512/28
175/27
512/2
175/2
175/14
175/18
133
178/4
175/28
111/1
177/1
175/47
177/3
Dohalov rybník
176/1
104/24
176/2